


本层车位数量：479个。

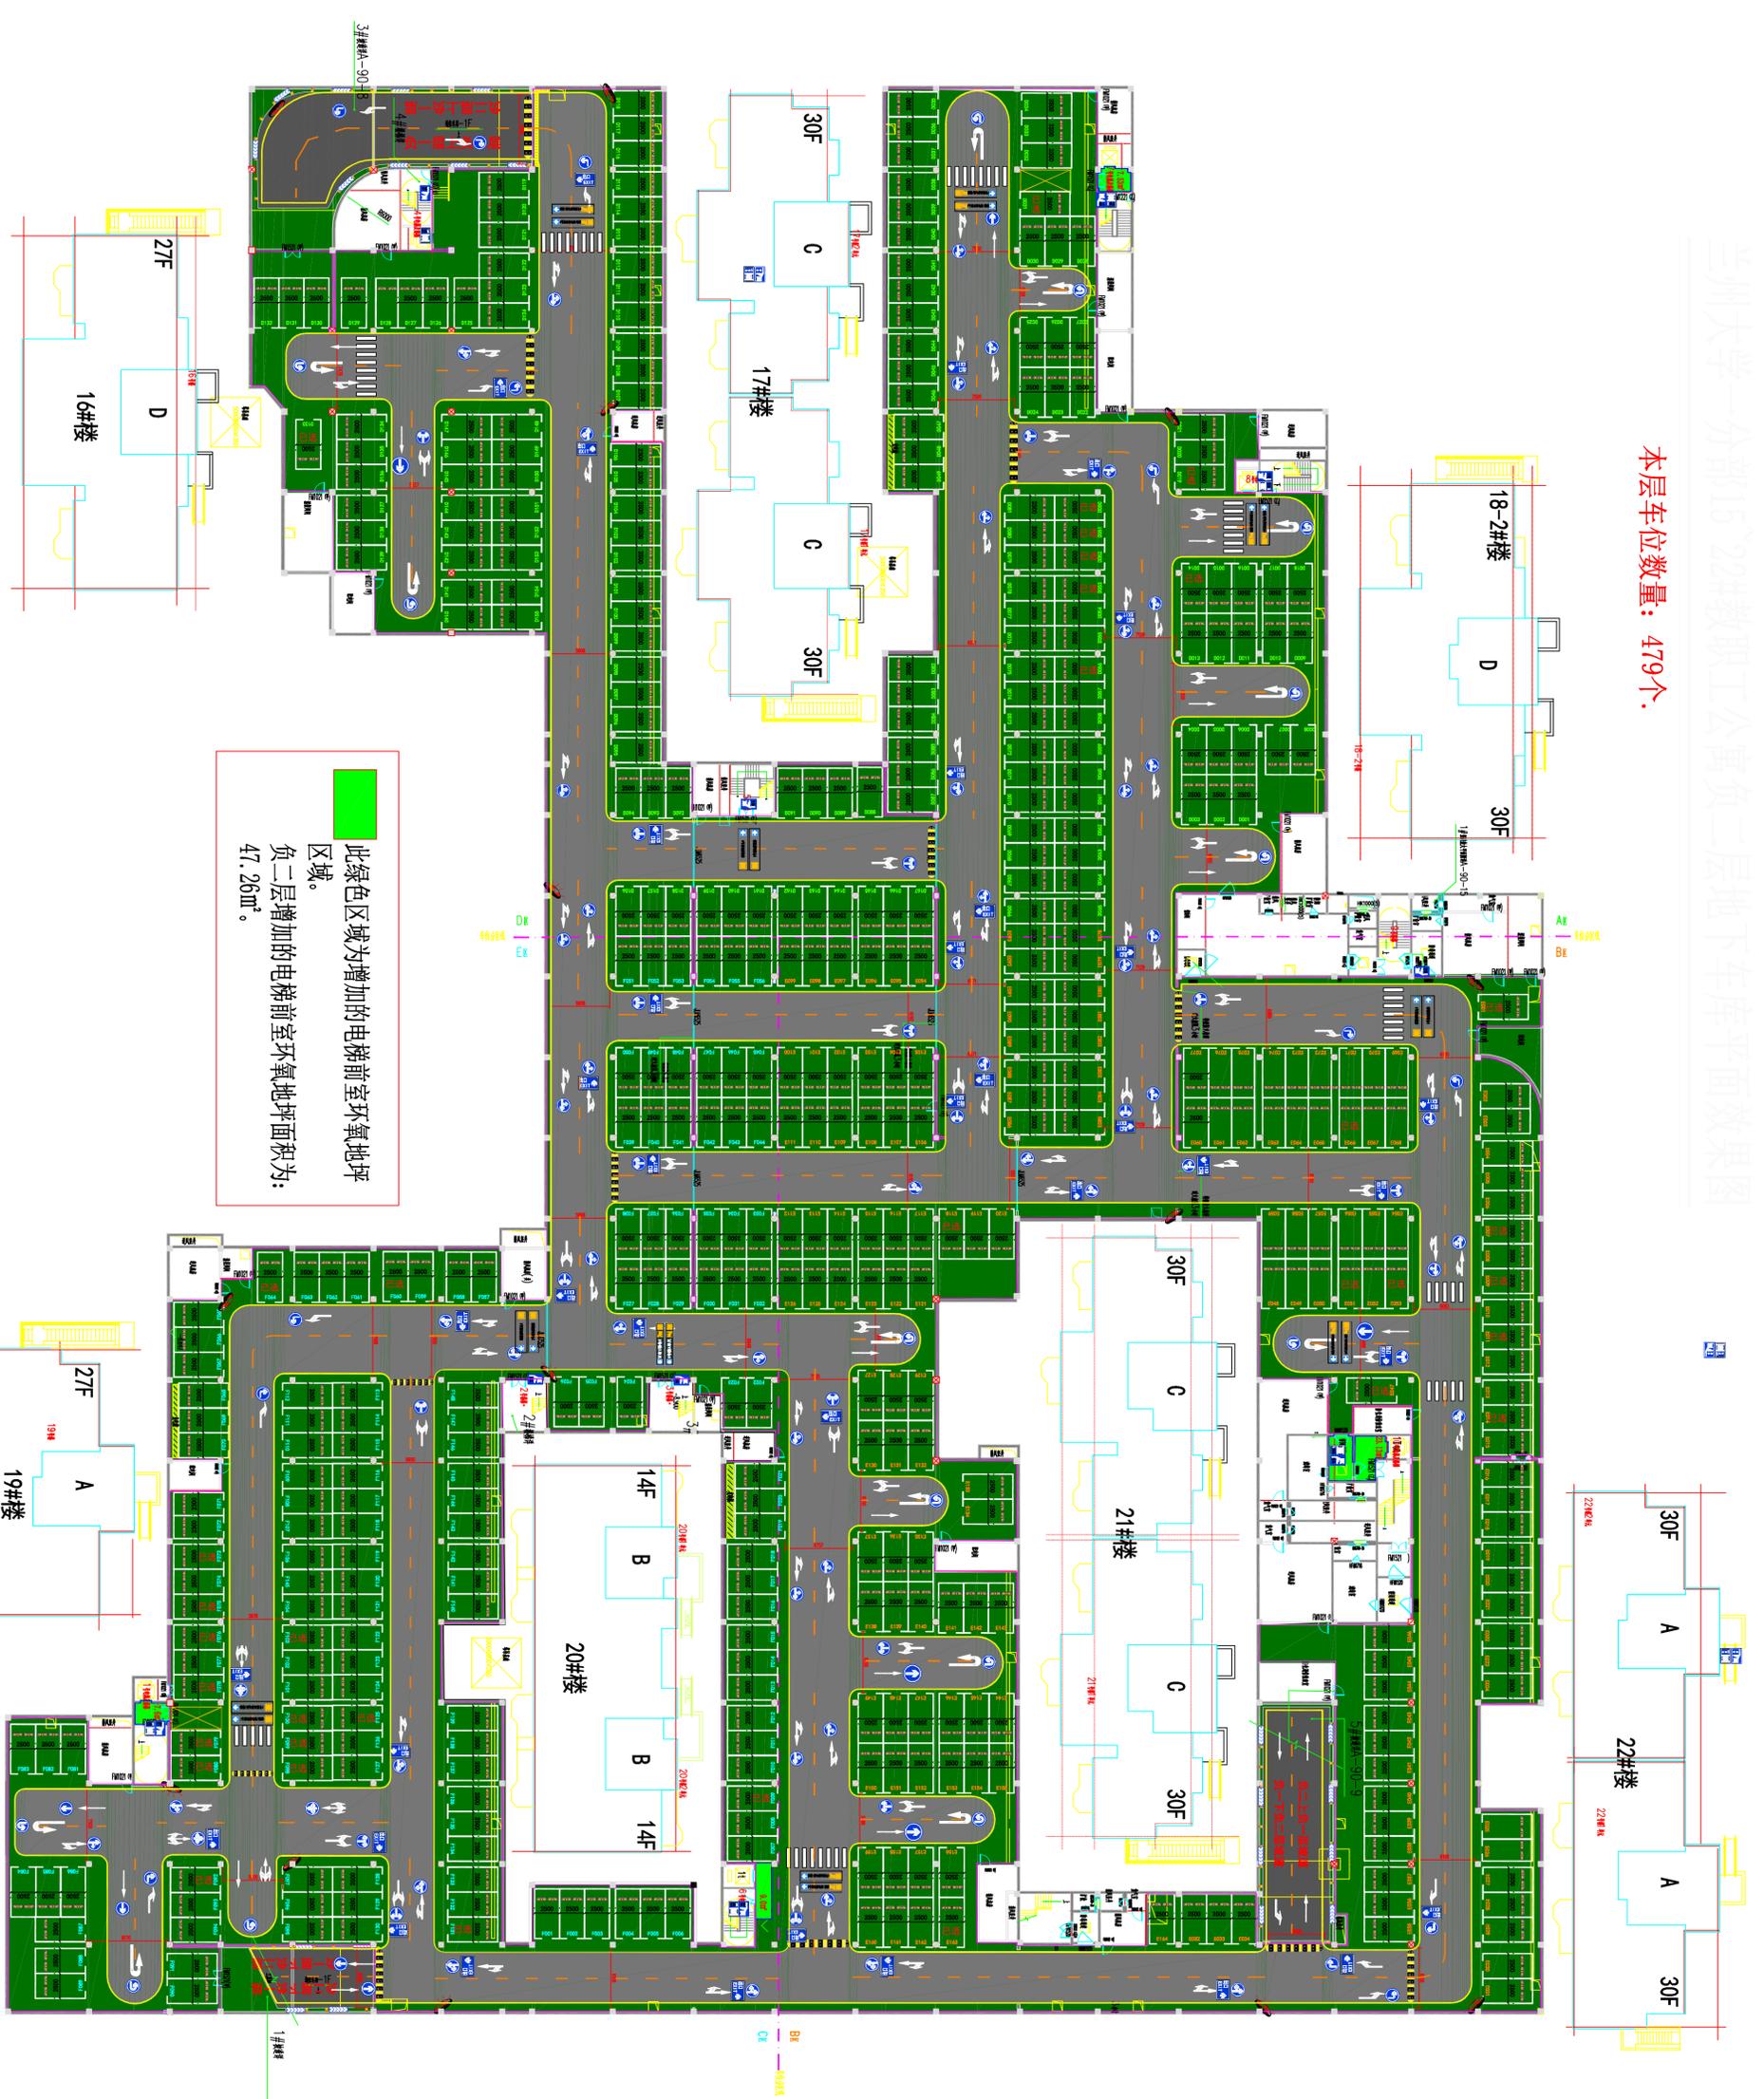

此绿色区域为增加的电梯前室环氧地坪区域。
负二层增加的电梯前室环氧地坪面积为：
47.26㎡。

车位明细

图例		车位合计
车位型号	标准车位	
车位尺寸(米)	2.3-2.5×5.0	
车位数量(个)	479	479
车位合计:479个		

公司	甘肃博特地研科技有限公司	设计	杨海瑞	联系电话	1879318370
Company		Designer		联系地址	40707640@qq.com
地址	兰州市城关区天水南路220号嘉实大厦617室	日期	2019.1.26	审核	
Address		Date			